


Выписка из Единого государственного реестра недвижимости об основных характеристиках и зарегистрированных правах на объект недвижимости
 Описание местоположения объекта недвижимости

Здание			
вид объекта недвижимости			
Лист №1 Раздел 4	Всего листов раздела 4: 1	Всего разделов: 3	Всего листов выписки: 3

25 декабря 2018г.	
Кадастровый номер:	38:11:170603:346

План (чертеж, схема) объекта недвижимости

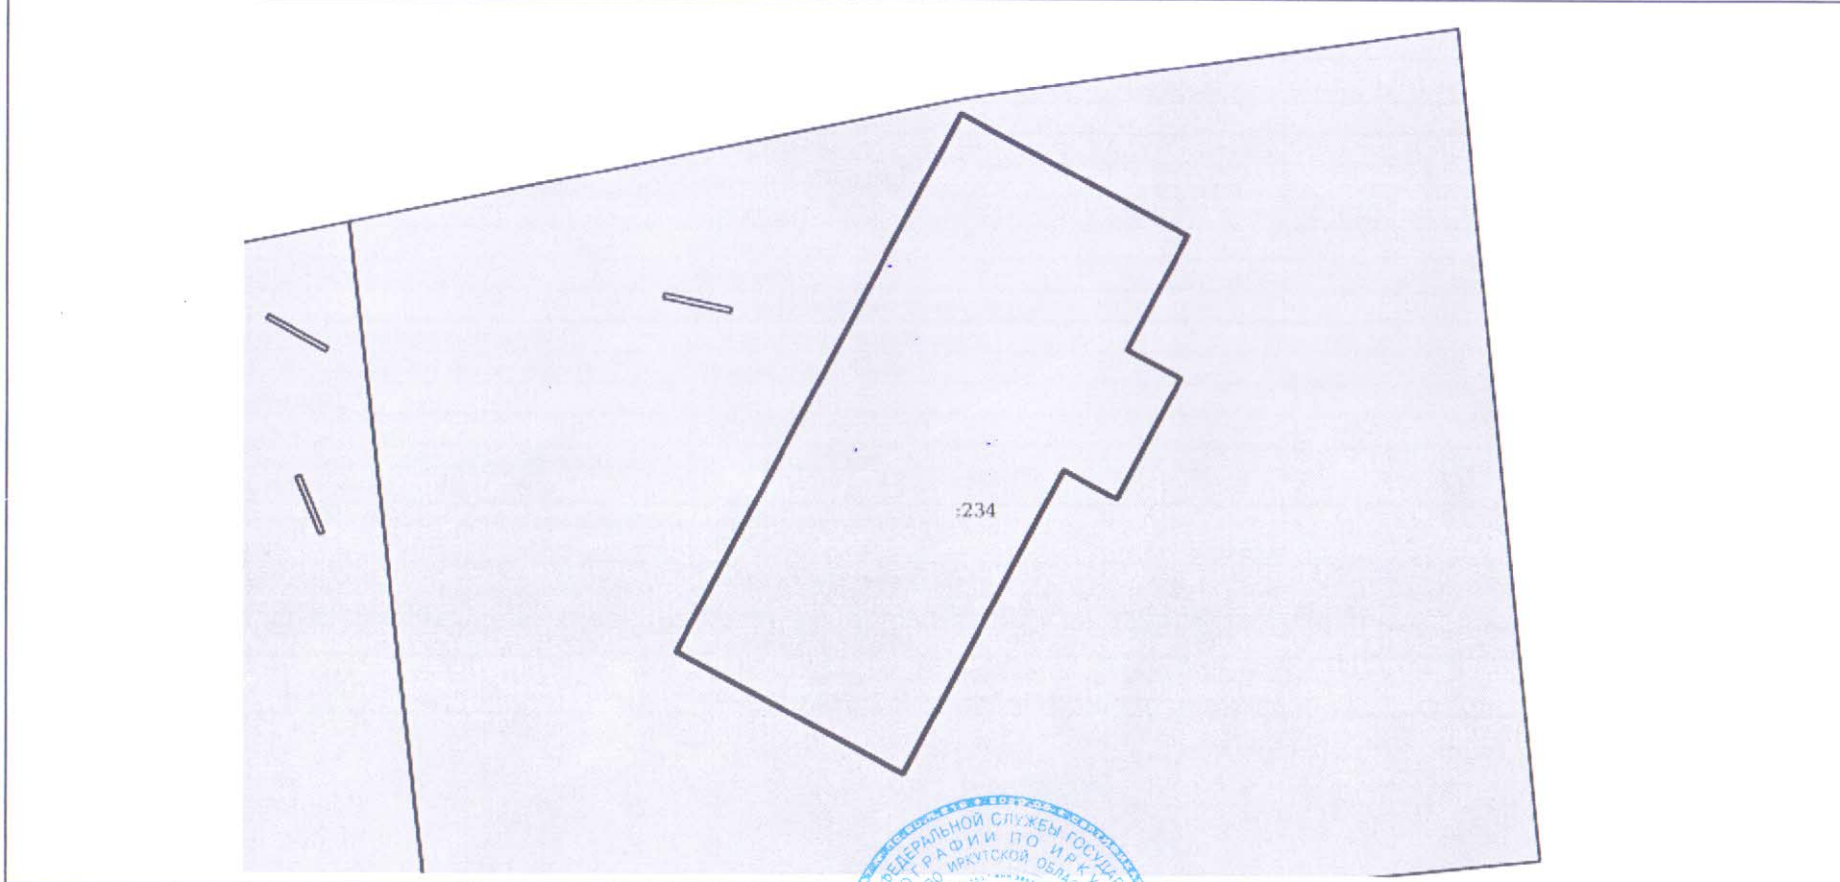

Масштаб 1:400	Условные обозначения:
---------------	-----------------------

<p>Начальник отдела КОПИЯ ВЕРНА</p>	<p>подпись</p>	<p>Т. Ю. ДЕРГАЧЕВА</p> <p>инициалы, фамилия</p>
---	----------------	--

Глава администрации
 Чеховского МО
 Н. Л. Горбатов

